


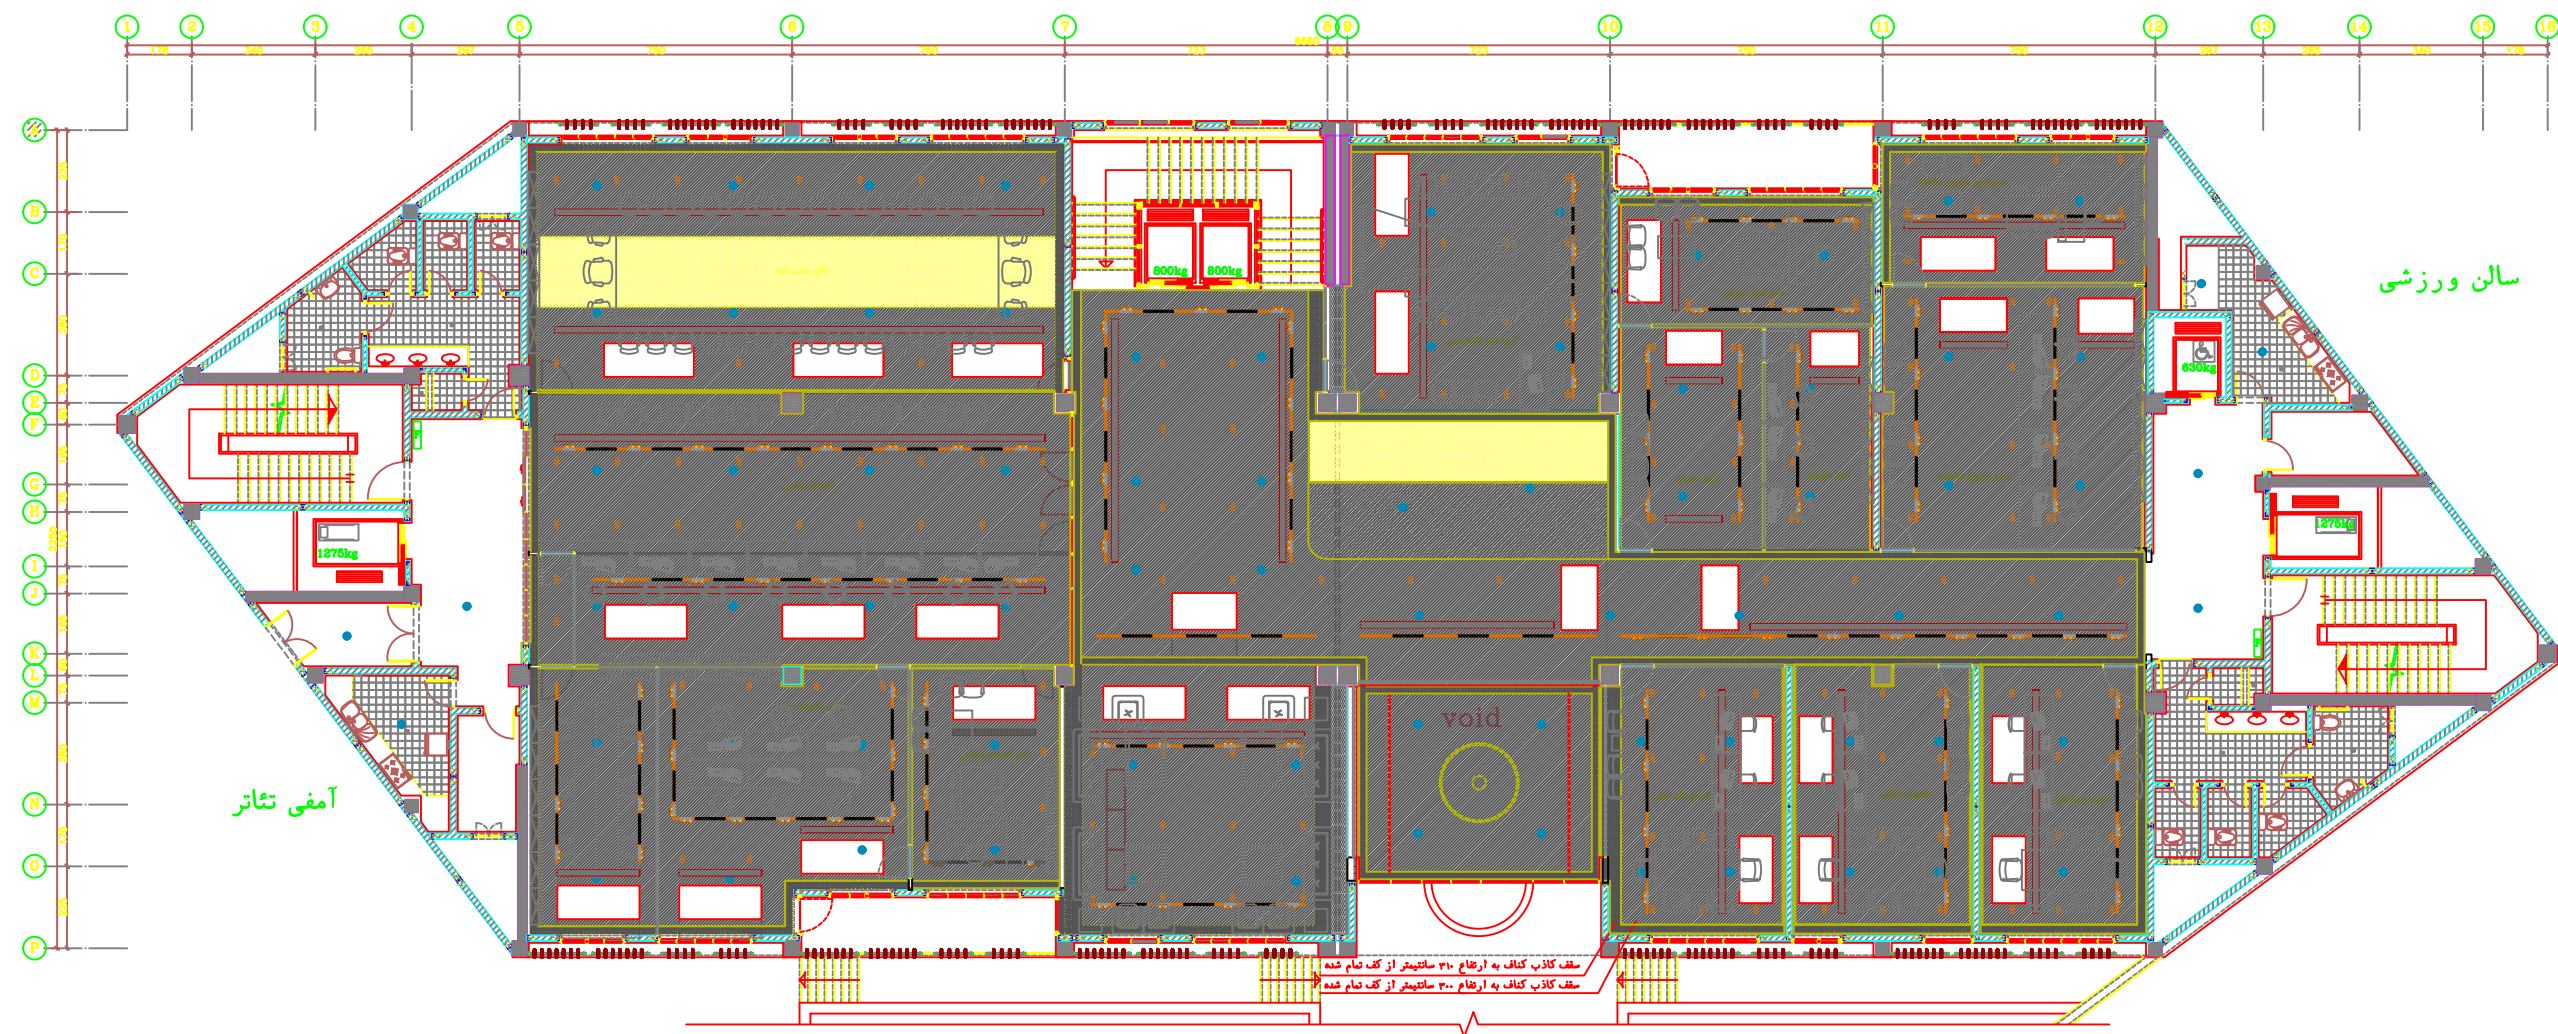

راهنمای نقشه :

|   |  |                                                                                  |  |                                                |  |
|---|--|----------------------------------------------------------------------------------|--|------------------------------------------------|--|
| سقف کاذب کفاف یا مشابه طبق نظر مشاور در تراز ۳٫۱۰ سانتیمتر بالاتر از کف تمام شده کد رنگ به انتخاب مشاور (تراز سقف مطابق با پنجره نما اجرا گردد) |  | سقف کاذب باریسول مطابق جزئیات شرکت سازنده به ارتفاع ۳٫۰۰ نور خطی به انتخاب مشاور |  | شمار به عرض ۵ سانتیمتر و عمق ۵ سانتیمتر        |  |
| سقف کاذب کفاف یا مشابه طبق نظر مشاور در تراز ۳٫۰۰ سانتیمتر بالاتر از کف تمام شده کد رنگ به انتخاب مشاور                                         |  | فن کویل مطابق نقشه های تاسیسات مکانیکی                                           |  | اسپرینکلر                                      |  |
| سقف کاذب کفاف یا مشابه طبق نظر مشاور در تراز ۳٫۲۰ سانتیمتر بالاتر از کف تمام شده کد رنگ به انتخاب مشاور                                         |  | چراغ اسپات دویل توکار به انتخاب مشاور                                            |  | دریچه هوای تازه                                |  |
|   |  | سرخس چراغ آویز                                                                   |  | دریچه سقفی دمشاز نوع فریم لس برند دکت یا مشابه |  |
| <p>x شدت نور توسط همکاران تاسیساتی کنترل و تعیین خواهد شد.</p> <p>x ترازها بستگی به تجهیزات مکانیکی امکان تغییر دارد و نهایی نیست.</p>          |  |                                                                                  |  |                                                |  |